



สรุปผลการประมาณราคาก่อสร้าง

ส่วนราชการ สำนักงานคณะกรรมการการอาชีวศึกษา

ประเภทอาคาร ไร่ติ่งงาน

สถานที่ก่อสร้าง วิทยาลัยการอาชีพฝาง

หน่วยงานออกแบบแปลนและรายการ สำนักงานคณะกรรมการการอาชีวศึกษา

แบบเลขที่ กษ.601 แบบประมาณราคา ปร.4 จำนวน 2 แผ่น

ประมาณราคาเมื่อวันที่ วันที่ 10 พฤศจิกายน พ.ศ.2568

ลำดับที่	รายการ	ค่าวัสดุและค่าแรงงาน เป็นเงิน/บาท	Factor F	รวมค่าก่อสร้าง เป็นเงิน/บาท	หมายเหตุ
1	ประเภทงานอาคาร	539,988.40	1.3089	706,790.82	เงื่อนไข Factor F ตาม ว.499
					- เงินล่วงหน้าจ่าย - %
					- เงินประกันผลงานหัก - %
					- ดอกเบี้ยเงินกู้ 7 %
					- ค่าภาษีมูลค่าเพิ่ม 7 %
					- ภาษีค่าแรงงาน ตามกรมบัญชีกลาง
สรุป	รวมค่าก่อสร้างเป็นเงินทั้งสิ้นคิดเป็นเงินประมาณ			706,790.82	ที่ กค.0433.2/ว 135 ลว.3 มี.ค.2566

หมายเหตุ

1. ราคาเป็นราคาในพื้นที่เชียงใหม่ เดือน กันยายน 2568 ให้กรรมการกำหนดราคากลางของทางราชการต้องปรับราคาให้เป็นราคาที่เป็นจริงในพื้นที่ที่จะทำการก่อสร้างสอดคล้องกับท้องถิ่นนั้นๆ(ราคาพาณิชย์จังหวัด)และให้เป็นราคาปัจจุบัน
2. วิทยาลัยฯต้องตั้งข้าราชการหรือเทียบเท่าเป็นคณะกรรมการกำหนดราคากลาง แต่งตั้งเป็นประธาน 1 คน และกรรมการอย่างน้อยอีก 2 คน และเป็นบุคคลที่มีความรู้ความสามารถในการคิดคำนวณราคาก่อสร้างได้
3. คณะกรรมการกำหนดราคากลางงานก่อสร้างมีหน้าที่ติดคำนวณปริมาณงานและราคาค่างานก่อสร้างตามแบบรายการที่ได้รับการจัดสรร และคิดคำนวณราคากลางตามหลักเกณฑ์การติดคำนวณราคากลางอย่างเคร่งครัด
4. จำนวนปริมาณงานและค่าแรงเป็นการถอดแบบจัดทำรายการปริมาณงานและราคาเพื่อประกอบการออกแบบก่อสร้างประจำปีงบประมาณ 2569
5. จำนวนปริมาณงานที่กำหนดไว้ใหม่เป็นจำนวนโดยประมาณ เพื่อประโยชน์ในการเปรียบเทียบด้านราคา ทั้งนี้วัสดุต้องมีคุณสมบัติคุณภาพถูกต้อง หรือมีคุณสมบัติ คุณภาพดีกว่าแบบรายการที่กำหนด

ลงชื่อ.....
(นายบรรพต วงศ์อ้าย)
ประธานกรรมการ

ลงชื่อ.....
(วาทีรียตรีหญิงณมล วงศ์ร้อย)
กรรมการ

ลงชื่อ.....
(นายพิชญนันท์ เรือนใจ)
กรรมการและเลขานุการ

ลงชื่อ.....
(นายปัญญา ข้างงาน)
ผู้อำนวยการวิทยาลัยการอาชีพฝาง

[illegible]



สถานที่ก่อสร้าง **วิทยาลัยการอาชีพฝาง**
กลุ่มมาตรฐานอาคารและสิ่งก่อสร้าง สำนักอำนวยการ
ประมาณราคาค่าในเบื้องต้นประกอบรายการออกแบบ

แบบเลขที่ กข.601

สำนักงานคณะกรรมการการอาชีวศึกษา

วันที่ 10 พฤศจิกายน พ.ศ.2568 *** ราคาวัสดุเดือน กันยายน พ.ศ.2568

ลำดับที่	รายการ	จำนวน	หน่วย	ราคาวัสดุ		ค่าแรงงาน		รวมค่าวัสดุ และค่าแรงงาน	หมายเหตุ
				ราคาหน่วยละ	จำนวนเงิน	ราคาหน่วยละ	จำนวนเงิน		
1	งานหลังคา								
1.1	งานรื้อถอนวัสดุหลังคา (ลอนคู่)	630.00	ตร.ม.	-	-	25.00	15,750.00	15,750.00	รื้อถอน
1.2	กระเบื้องลอนคู่ขนาด 0.50x1.20 ม. หน้า 5.5 มม.	1400.00	แผ่น	58.00	180,264.00	45.00	63,000.00	243,264.00	
1.3	กระเบื้องลอนคู่ขนาด 0.50x1.50 ม. หน้า 5.5 มม.	154.00	แผ่น	80.00	27,350.40	45.00	6,930.00	34,280.40	
1.4	ครอบสันโค้งกระเบื้องลอนคู่	78.00	แผ่น	55.00	8,580.00	-	-	8,580.00	
1.5	ซอญกระเบื้องลอนคู่ ยาว 8 นิ้ว - 10 นิ้ว	1631.00	ตัว	6.00	9,786.00	-	-	9,786.00	
1.6	สลักเกลียวยึดครอบกระเบื้อง	78.00	ตัว	7.00	546.00	-	-	546.00	
1.7	เล็งชานไม้สำหรับปู ขนาด 17 x 200 x 3050 มม.	106.00	เมตร	83.00	8,798.00	73.00	7,738.00	16,536.00	
2	งานพื้น								
2.1	รื้อพื้นไม้เนื้อแข็ง ของเดิมที่ชำรุด	191.00	ตร.ม	-	-	30.00	5,730.00	5,730.00	รื้อถอน
2.2	พื้นปูไผ่อัดซีเมนต์ ความหนาแน่นสูง หน้า 20 มม.	191.00	ตร.ม	876.00	167,316.00	200.00	38,200.00	205,516.00	
	รวมราคาวัสดุและแรงงานเป็นเงินประมาณ							539,988.40	

ลงชื่อ.....

(นายวรพงศ์ วงศ์อ้าย)

ประธานกรรมการ

ลงชื่อ.....

(วาทีร้อยตรีหญิงณมล วงศ์ร้อย)

กรรมการ

ลงชื่อ.....

(นายพิชญนนท์ เรือนใจ)

กรรมการและเลขานุการ



การแบ่งงวดงานและงวดเงิน

อาคาร โรงฝึกงาน แบบเลขที่ กช.601
ที่ วิทยาลัยการอาชีพฝาง



งวดที่ 1 จะจ่ายเงินให้ร้อยละ 100 ของราคาที่ประกวดได้เมื่อผู้รับจ้างได้ทำการ...รื้อถอนกระเบื้องหลังคาเดิม ,
ติดตั้งกระเบื้องหลังคาใหม่ , ติดตั้งเชิงชายไม้สำเร็จรูป , รื้อพื้นไม้เนื้อแข็ง ของเดิมที่ชำรุด ,ปูพื้นไม้อัดซีเมนต์
ทั้งหมดแล้วเสร็จ จนใช้การได้เก็บงานความเรียบร้อยทำการก่อสร้างงานส่วนอื่นๆที่เหลือทั้งหมดให้แล้วเสร็จ
เรียบร้อยถูกต้องครบถ้วน ตามรูปแบบรายการก่อสร้างและสัญญาทุกประการรวมทั้งหาสถานที่ก่อสร้างให้
สะดวกเรียบร้อย

กำหนดเวลาแล้วเสร็จ...40...วัน



[illegible][illegible]

1


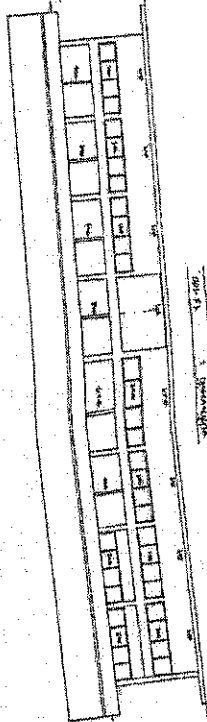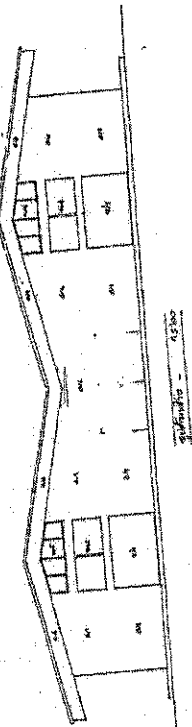



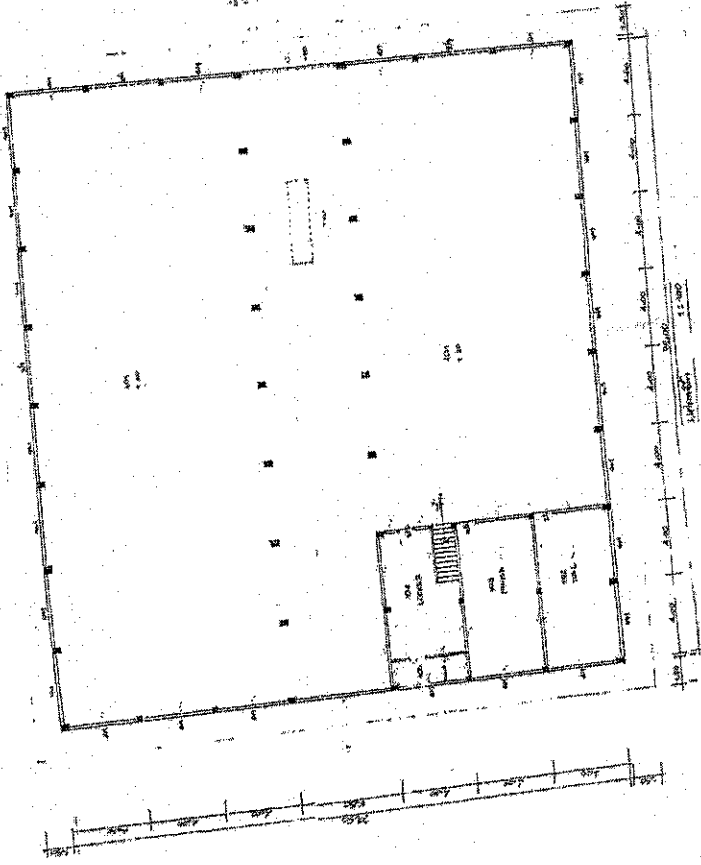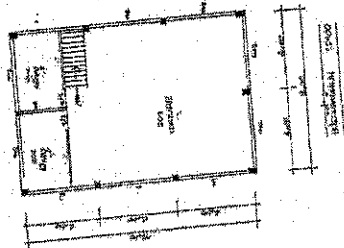







[illegible]


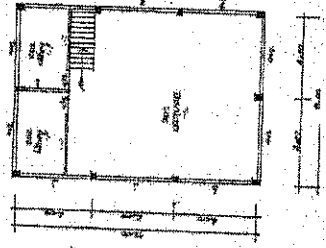


100


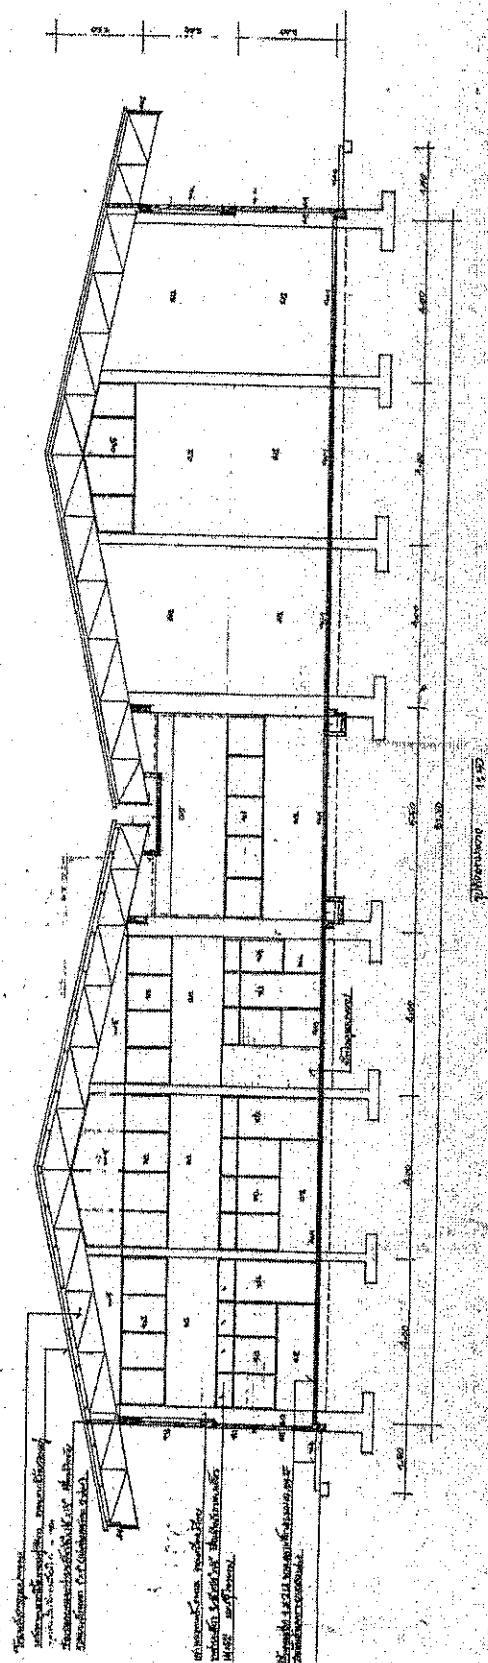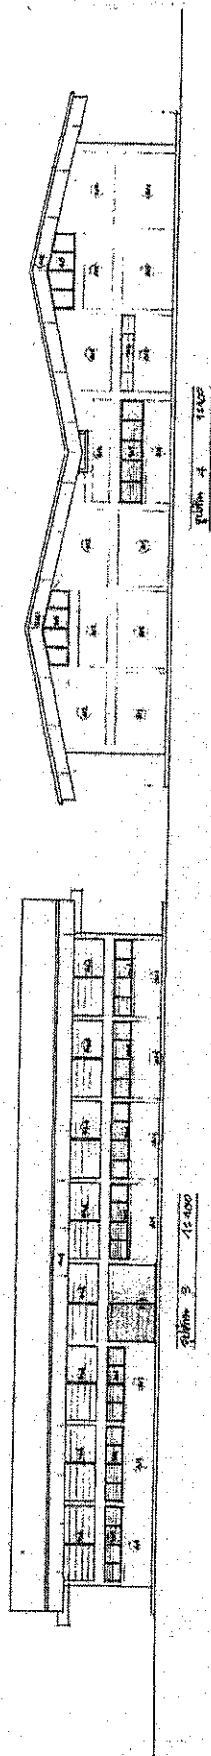



แบบมาตรฐาน
เลขที่ ๑๐๑

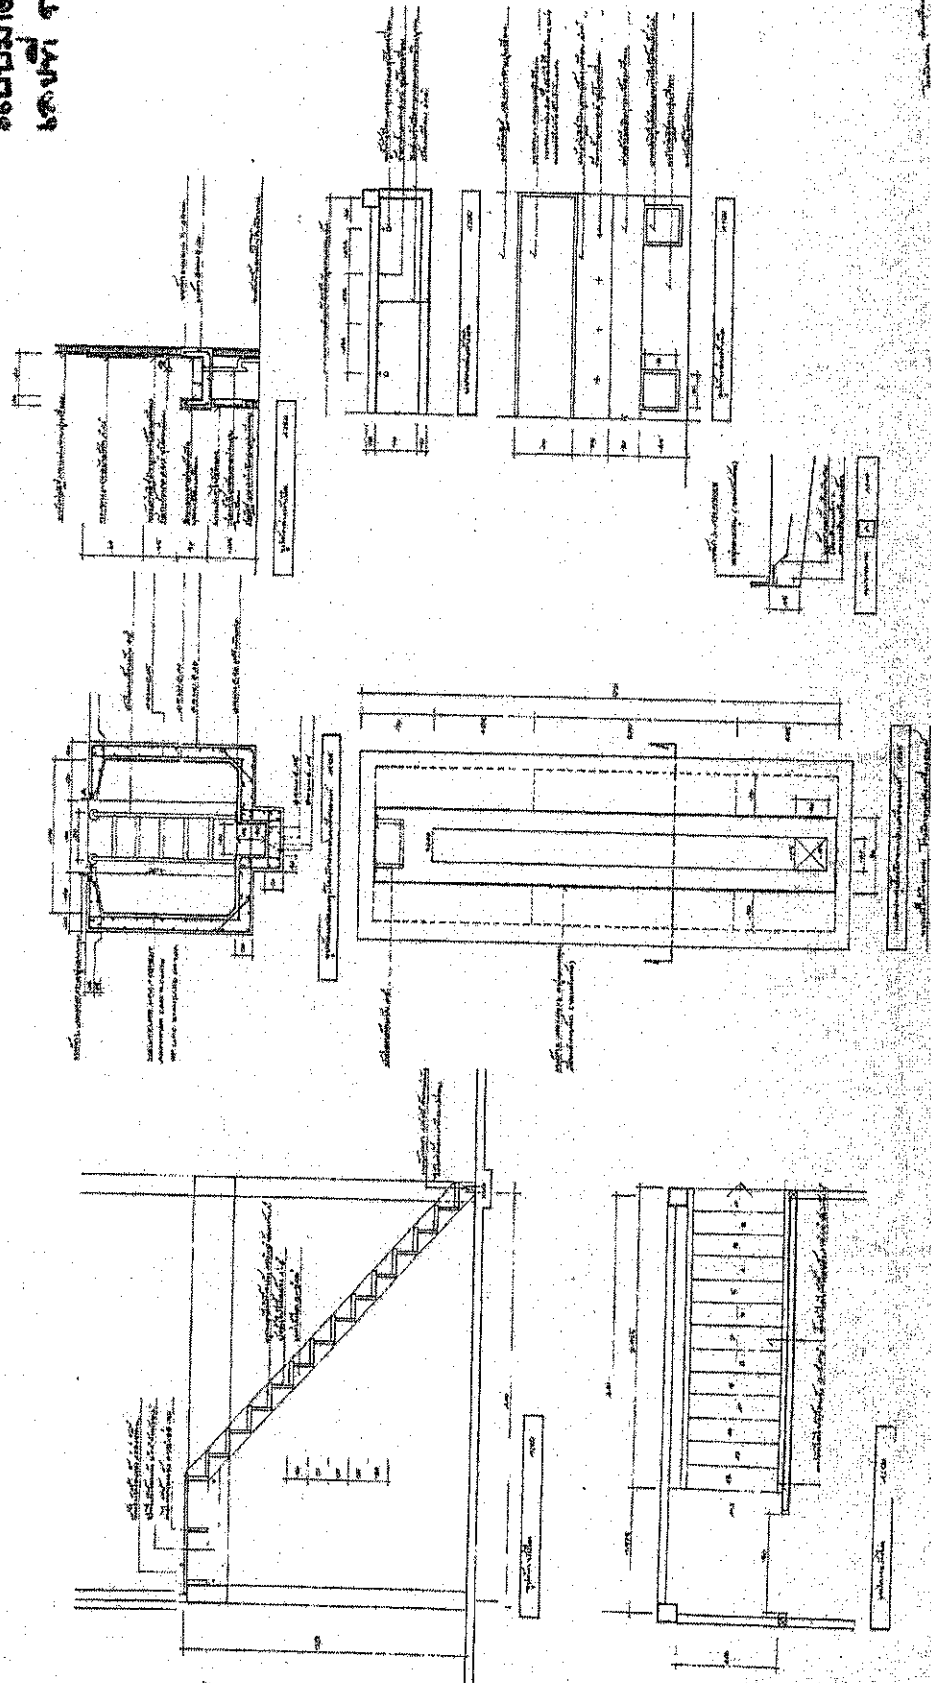


NOV 1964

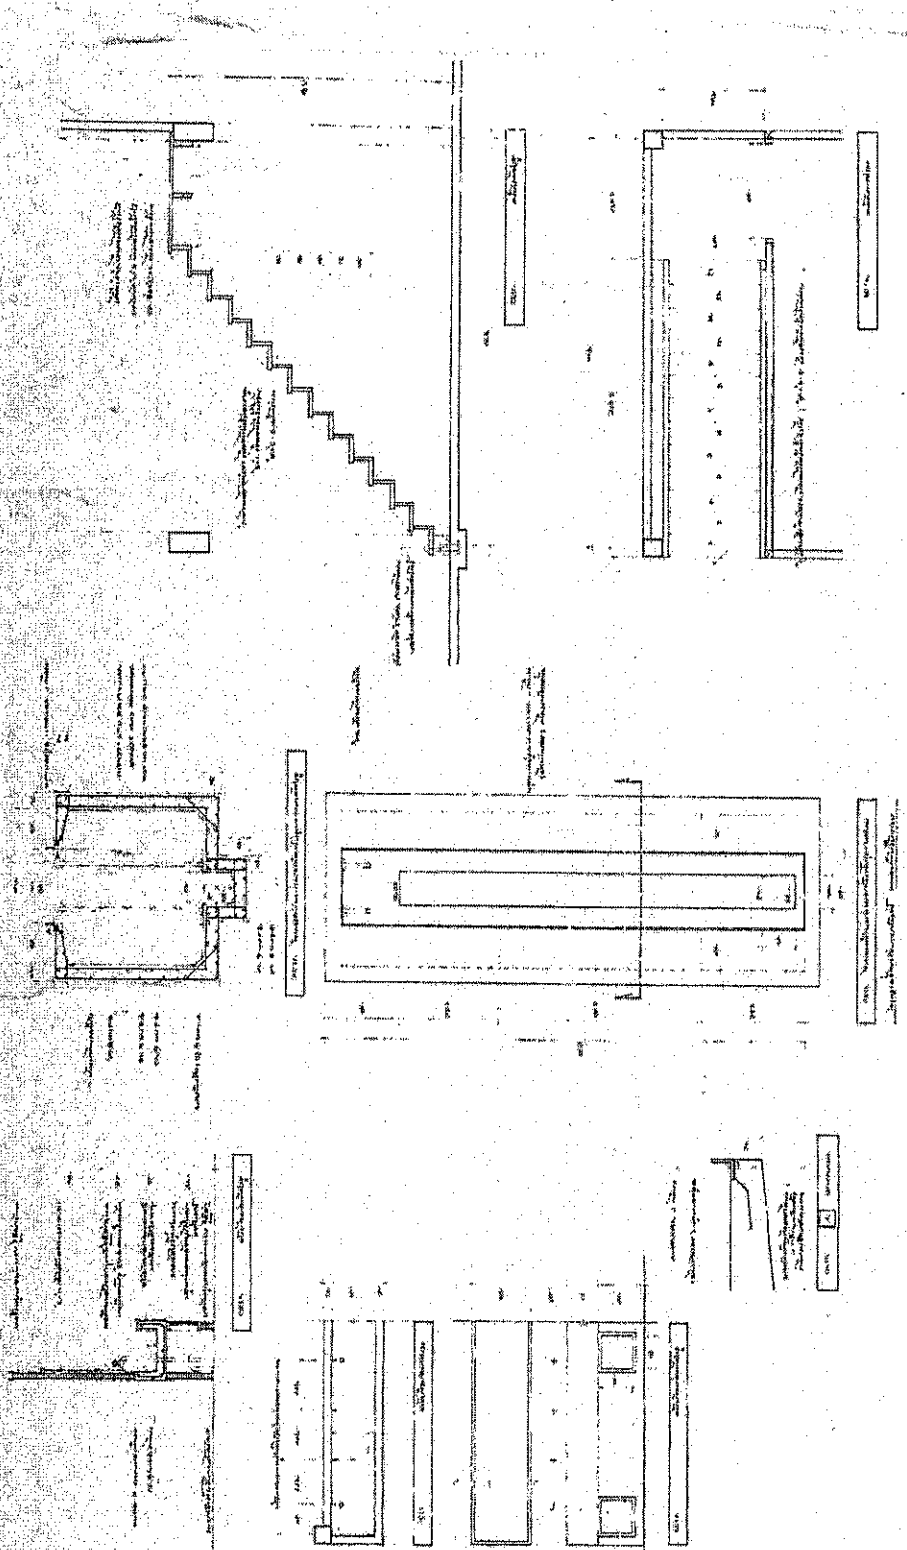


NOV 1964


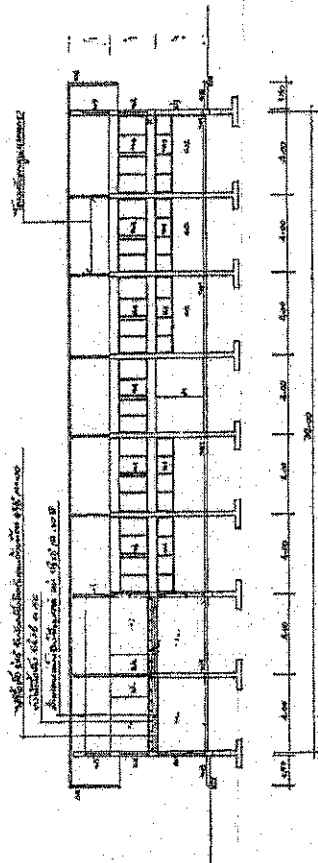


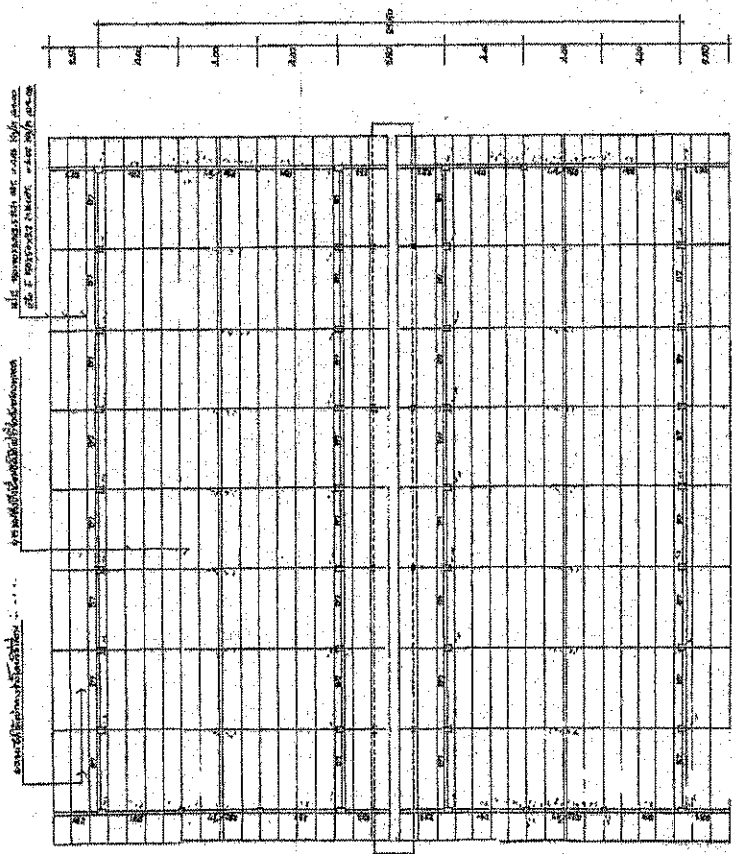












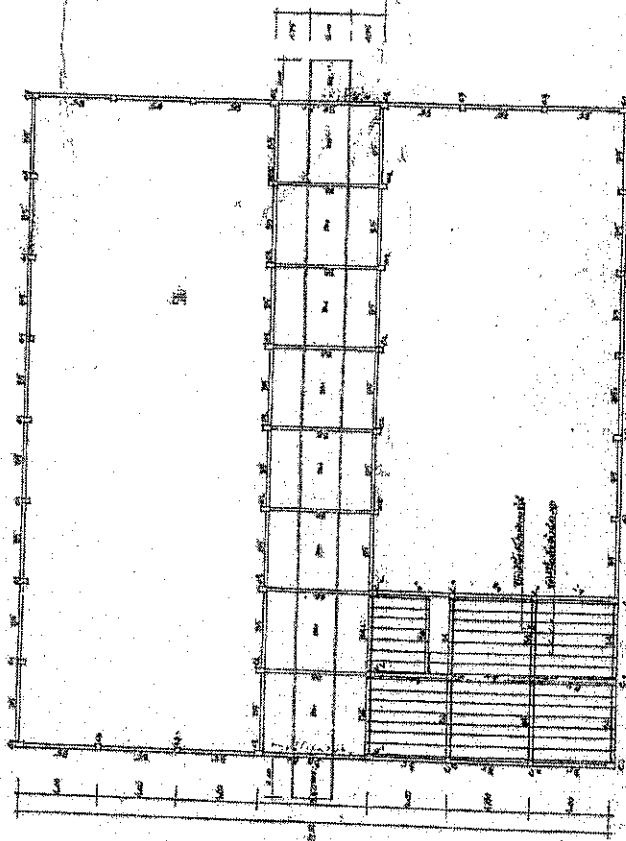




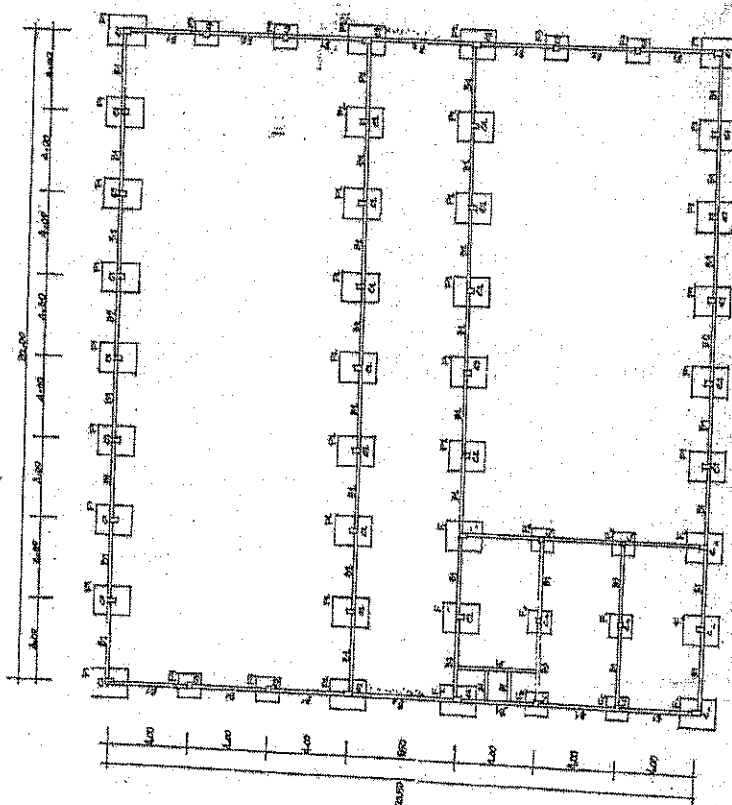


100


แบบมาตรฐาน
ของ
กรม กว. ๕๐๔.

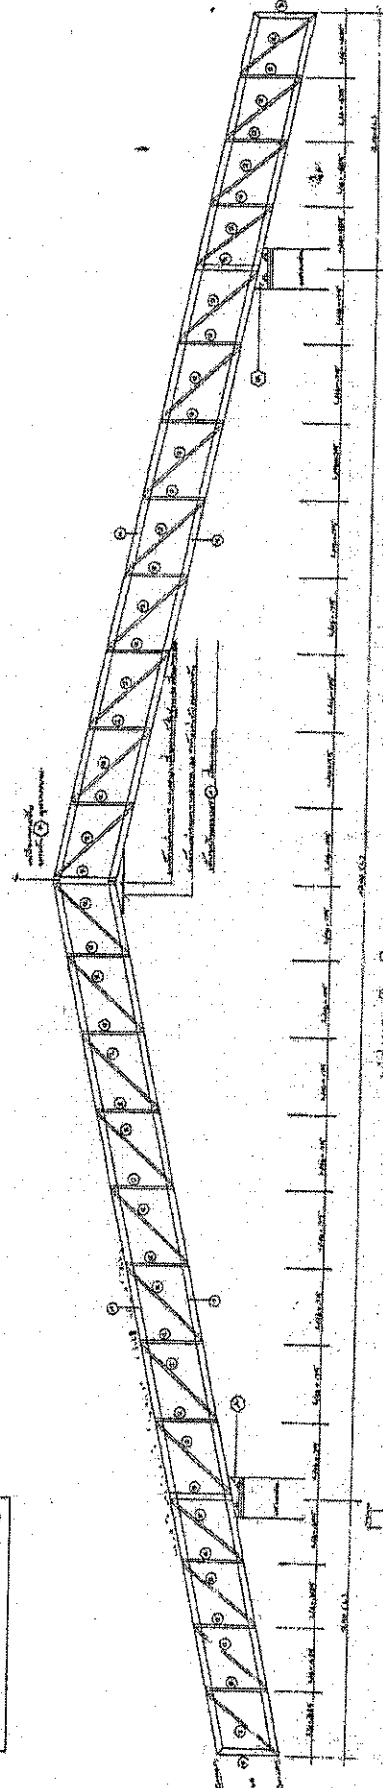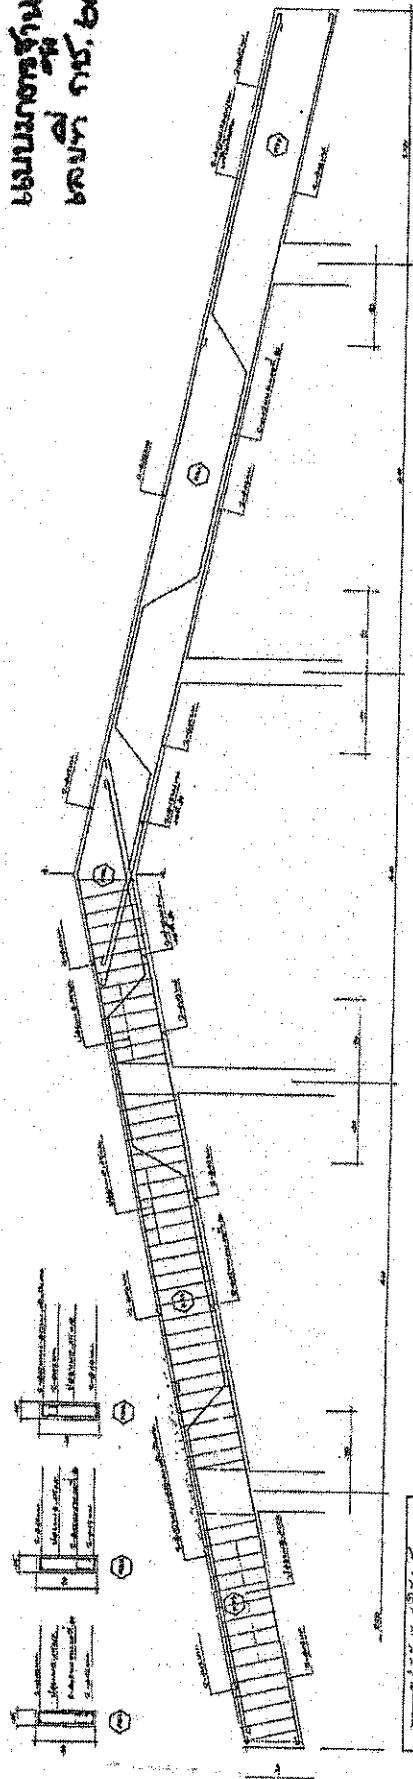



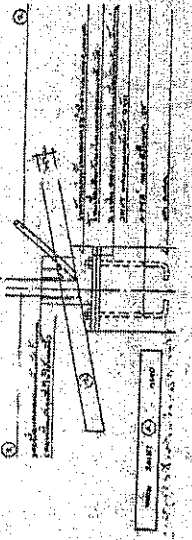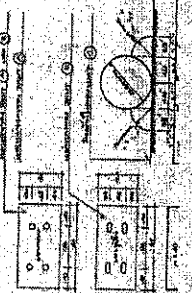

600

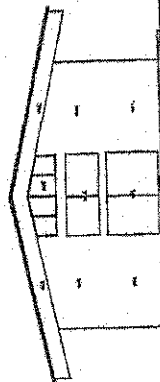



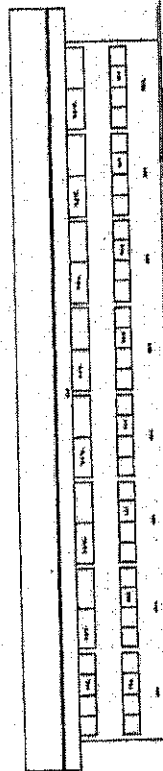




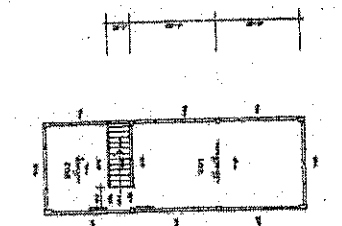



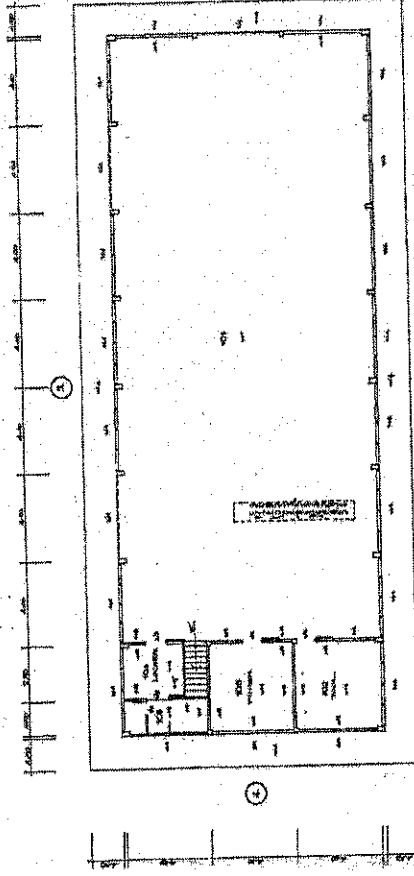





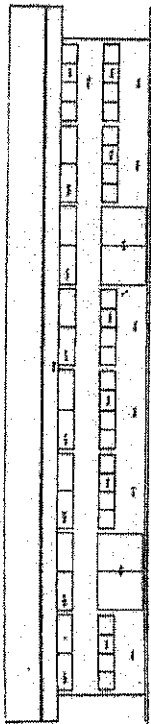



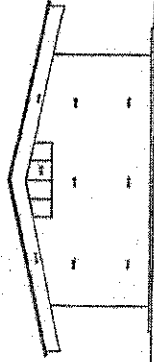



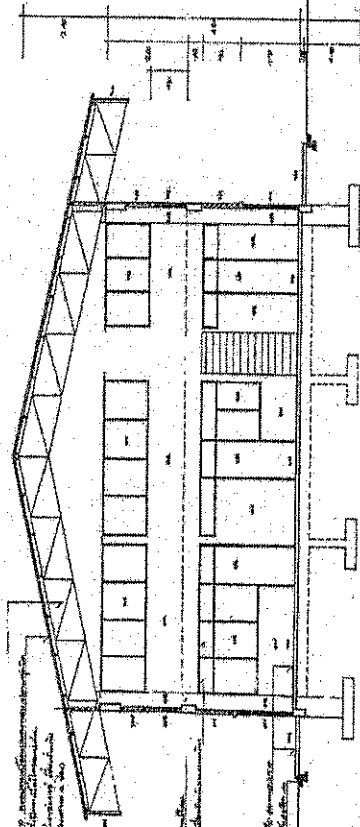



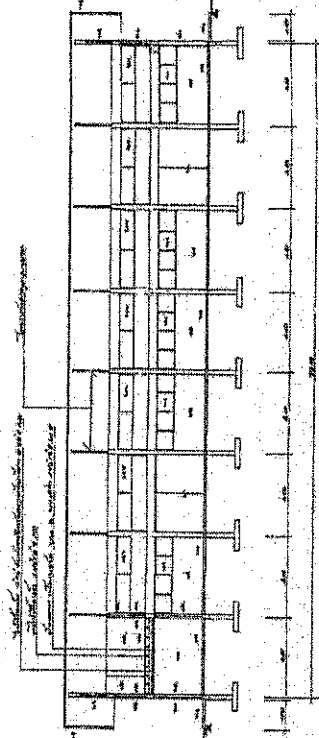




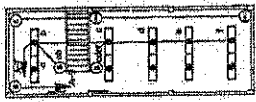


Diagram 1:100

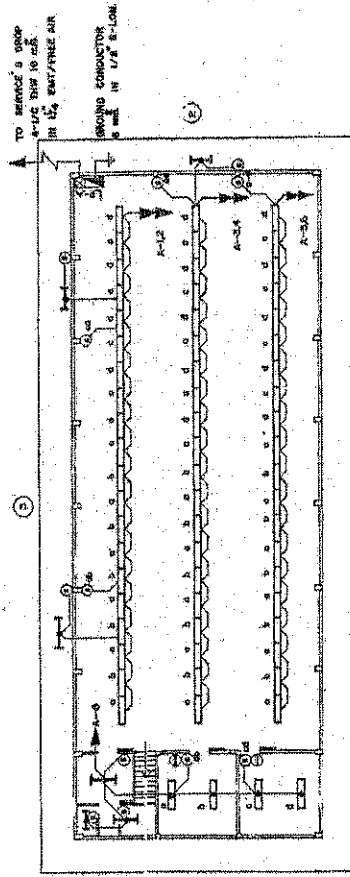


Diagram 1:100

LEGEND

- 1-1 FLOURESCENT LIGHTING FIXTURE 11-20 W. WITH REFLECTOR, SURFACE OR SUSPENSION MTS.
- 1-2 1K40 W.
- 1-3 2K40 W.
- 1-4 2K40 W.
NOTE




ALL MATERIALS AND DETAILS OF INSTALLATION MUST BE APPROVED BY THE DESIGNER BEFORE WORK TO BE DONE

REVISIONS

DATE

แบบมาตรฐาน เลขที่ กธ. 600

แบบมาตรฐานอาคาร
ใช้สำหรับอาคาร ๒ ชั้น
ขนาด ๒๐.๐๐ x ๒๐.๐๐ เมตร

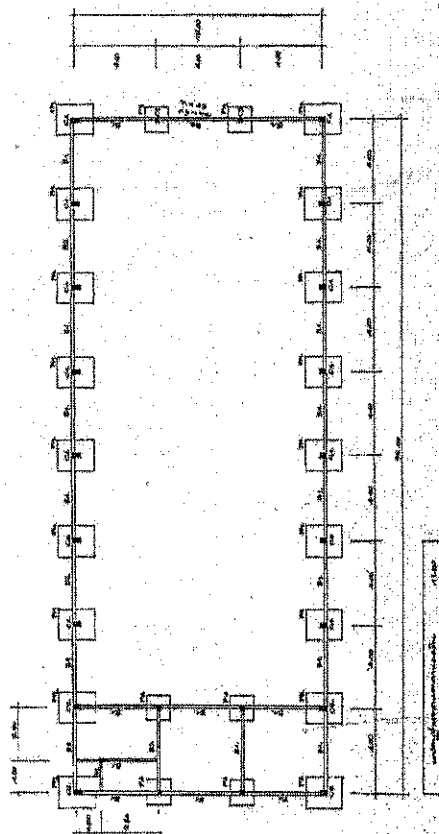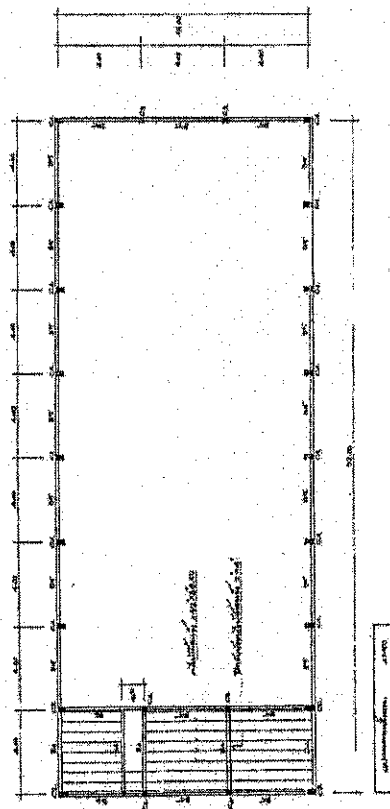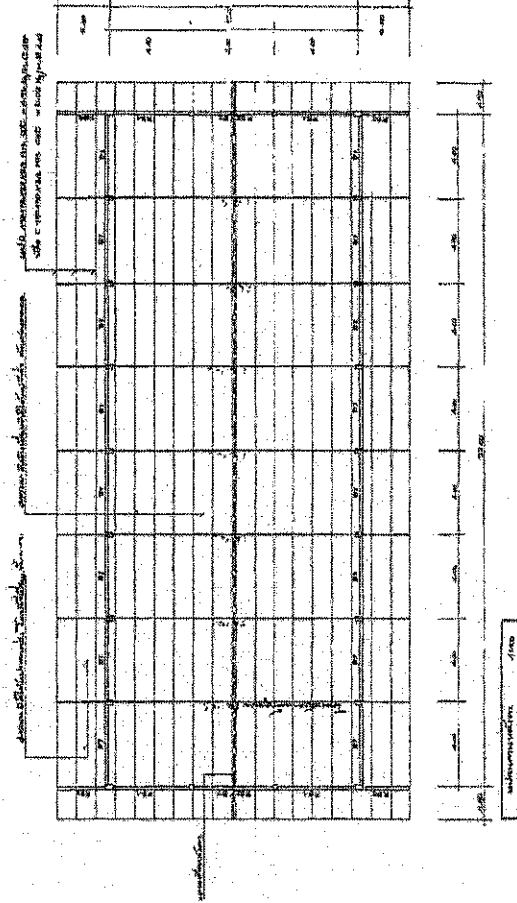

๒.๐๐

แบบมาตรฐาน
เลขที่ กธ. 600
ใช้สำหรับอาคาร ๒ ชั้น
ขนาด ๒๐.๐๐ x ๒๐.๐๐ เมตร

